

PROJEKT ZAGOSPODAROWANIA
DZIAŁKI NR 76/2


RYSUNEK 1, SKALA 1:1000
OBIEKT: BUDOWA BUDYNKU USŁUGOWEGO
W OBRĘBIE ISTNIEJĄCYCH RUIN STODOŁY
1. CENTRUM PRODUKTU LOKALNEGO

ADRES: RZUCHOWA, GMINA PLESNA
DZ. NR 76/2
INWESTOR: 1. GRUPA ODROLNIKA
RZUCHOWA 1, 33-114 RZUCHOWA

Projectant: ARCHITEKTURA
SPRAWDZAJĄCY: Paweł MATEK
PROJEKTANT: INST. SANITARNE
PROJEKTANT: INST. ELEKTRYCZNE
SPRAWDZAJĄCY: INST. ELEKTRYCZNE



Orientacja w skali 1 : 10 000

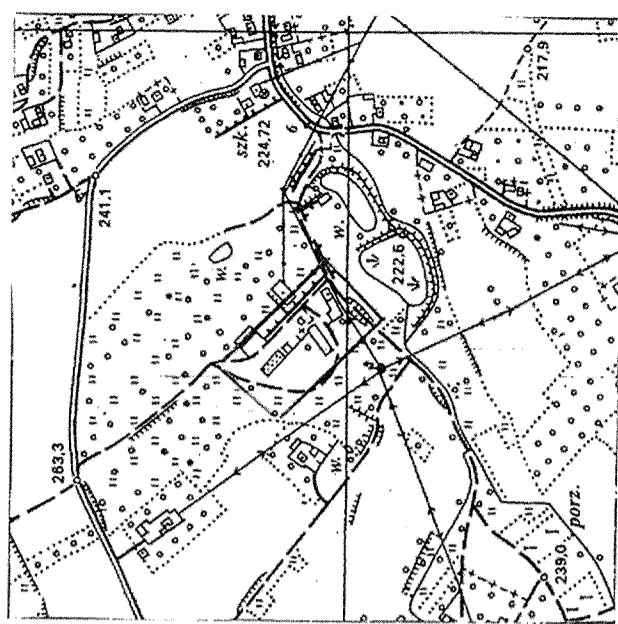

LEGENDA:
Nr 1 PROJEKTOWANY BUDYNEK USŁUGOWY "CENTRUM PRODUKTU LOKALNEGO"
Nr 2 PROJEKTOWANY BUDYNEK USŁUGOWY - PRZETWORNA PRODUKTÓW ROLNYCH
Nr 3 REALIZACJA NA POSTAWIE ODRĘBNEGO POZWOLENIA


Table with 2 columns: BILANS TERENU, and rows detailing land area for various buildings and infrastructure.

STAROSTWO POWIATOWE W TARNOWIE
WYDZIAŁ GEODEZJI
Ośrodek Dokumentacji Geodezyjnej i Kartograficznej

mgr inż. Jacek Niekodem-Habrat
KIEROWNIK
Ośrodek Dokumentacji Geodezyjnej i Kartograficznej

Uzgodniono pod względem wymagań higienicznych i zdrowotnych bez zastrzeżeń
mgr inż. Leokadia Cygan

33-100 Tarnów, ul. Reymonta 38
tel. (014) 625 04 25, 625 04 26
Data 17.05.2012 r. p. opinii 25.05.2012

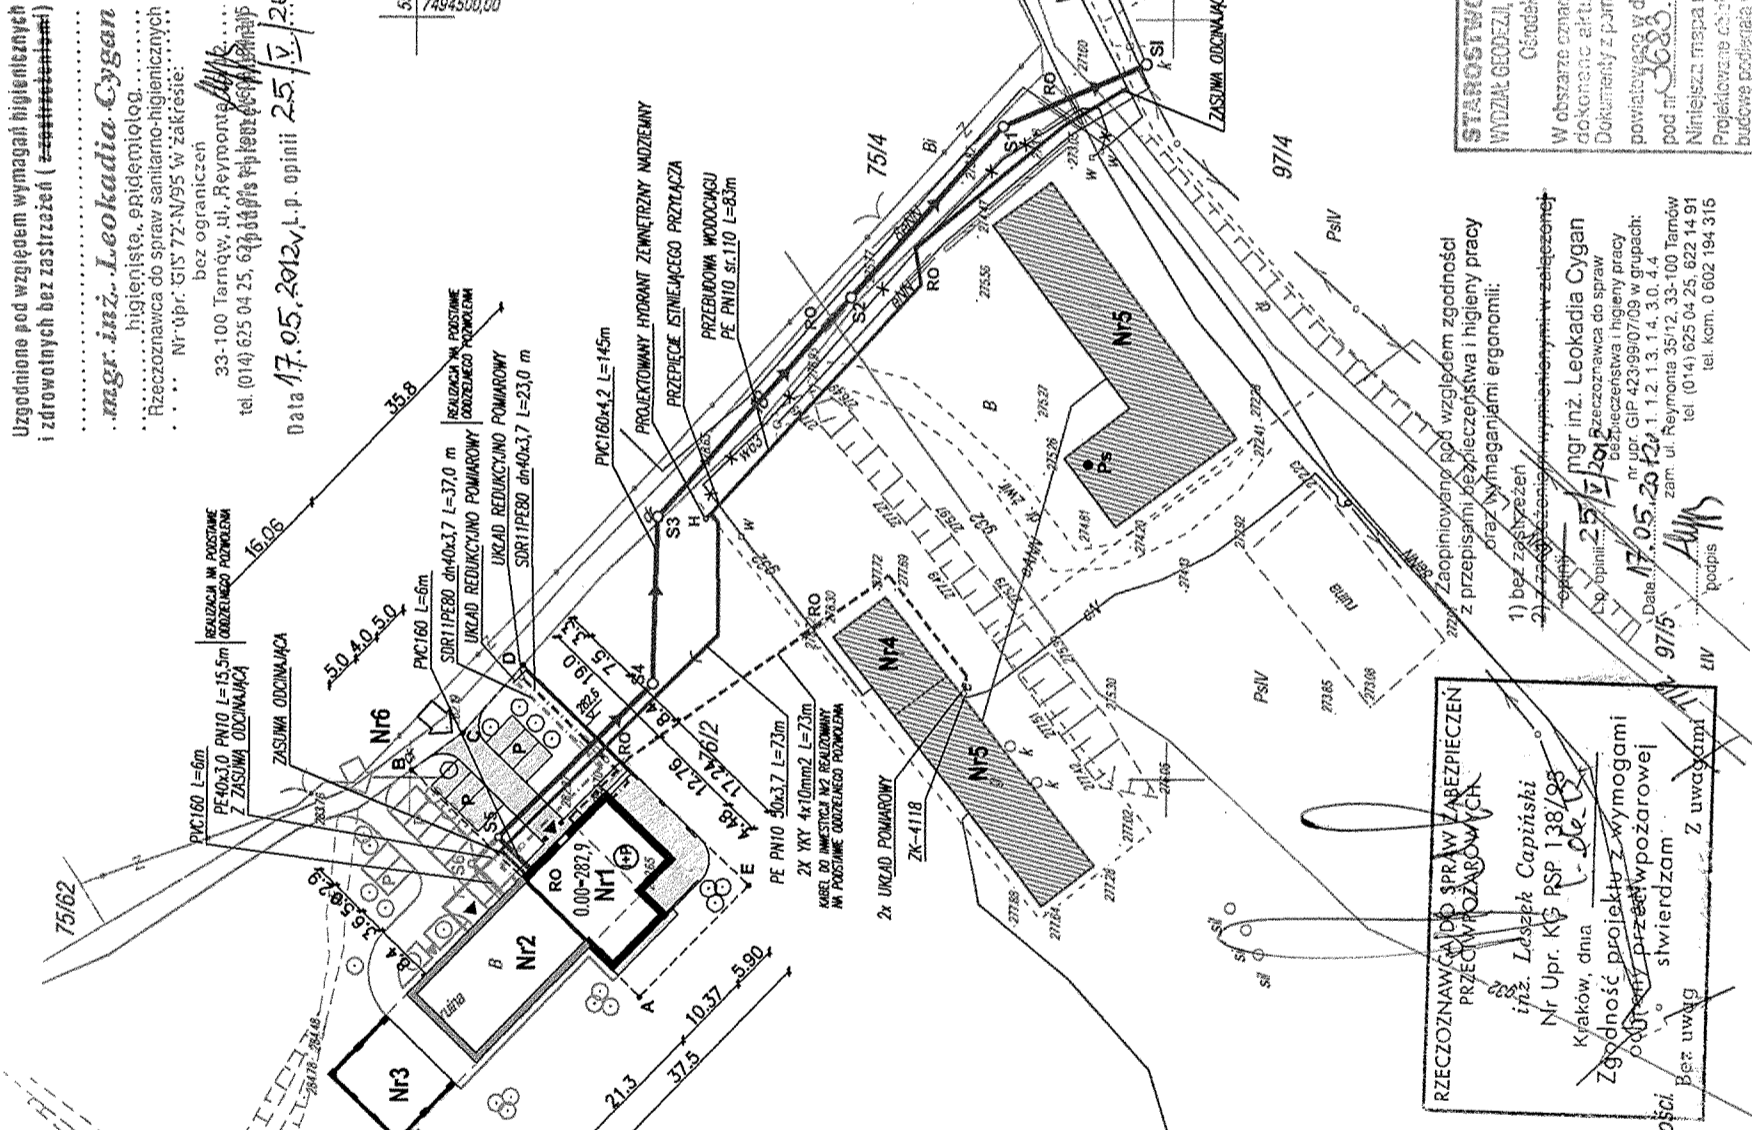

RZECZOZNAWCA DO SPRAW ZABEZPIECZENIA PRZECIWPÓŻAROWYCH
mgr inż. Leokadia Cygan
Nr Upr. KŚ RSP 138/98

Wykonawca:
Mapa sytuacyjno-wysokościowa
do celów projektowych skala 1:1000

układ odniesienia 2000
powstała na podstawie przeskalowania
mapy zasadniczej w skali 1:2000
i pomiaru bezpośredniego w terenie

Table with 2 columns: Wzrost, Gmina, Obwód, Numer działki, and rows for project details.

Z upr. STAROSTWO POWIATOWE W TARNOWIE
mgr inż. Jacek Niekodem-Habrat

Uzgodniono przebieg przyłącza wod-kan
do budynku położonego na działce

nr 76/2
w miejscowości:

KIEROWNIK
Zakładu Geodezyjnej Komunalnej
Waldemar Zieliński