
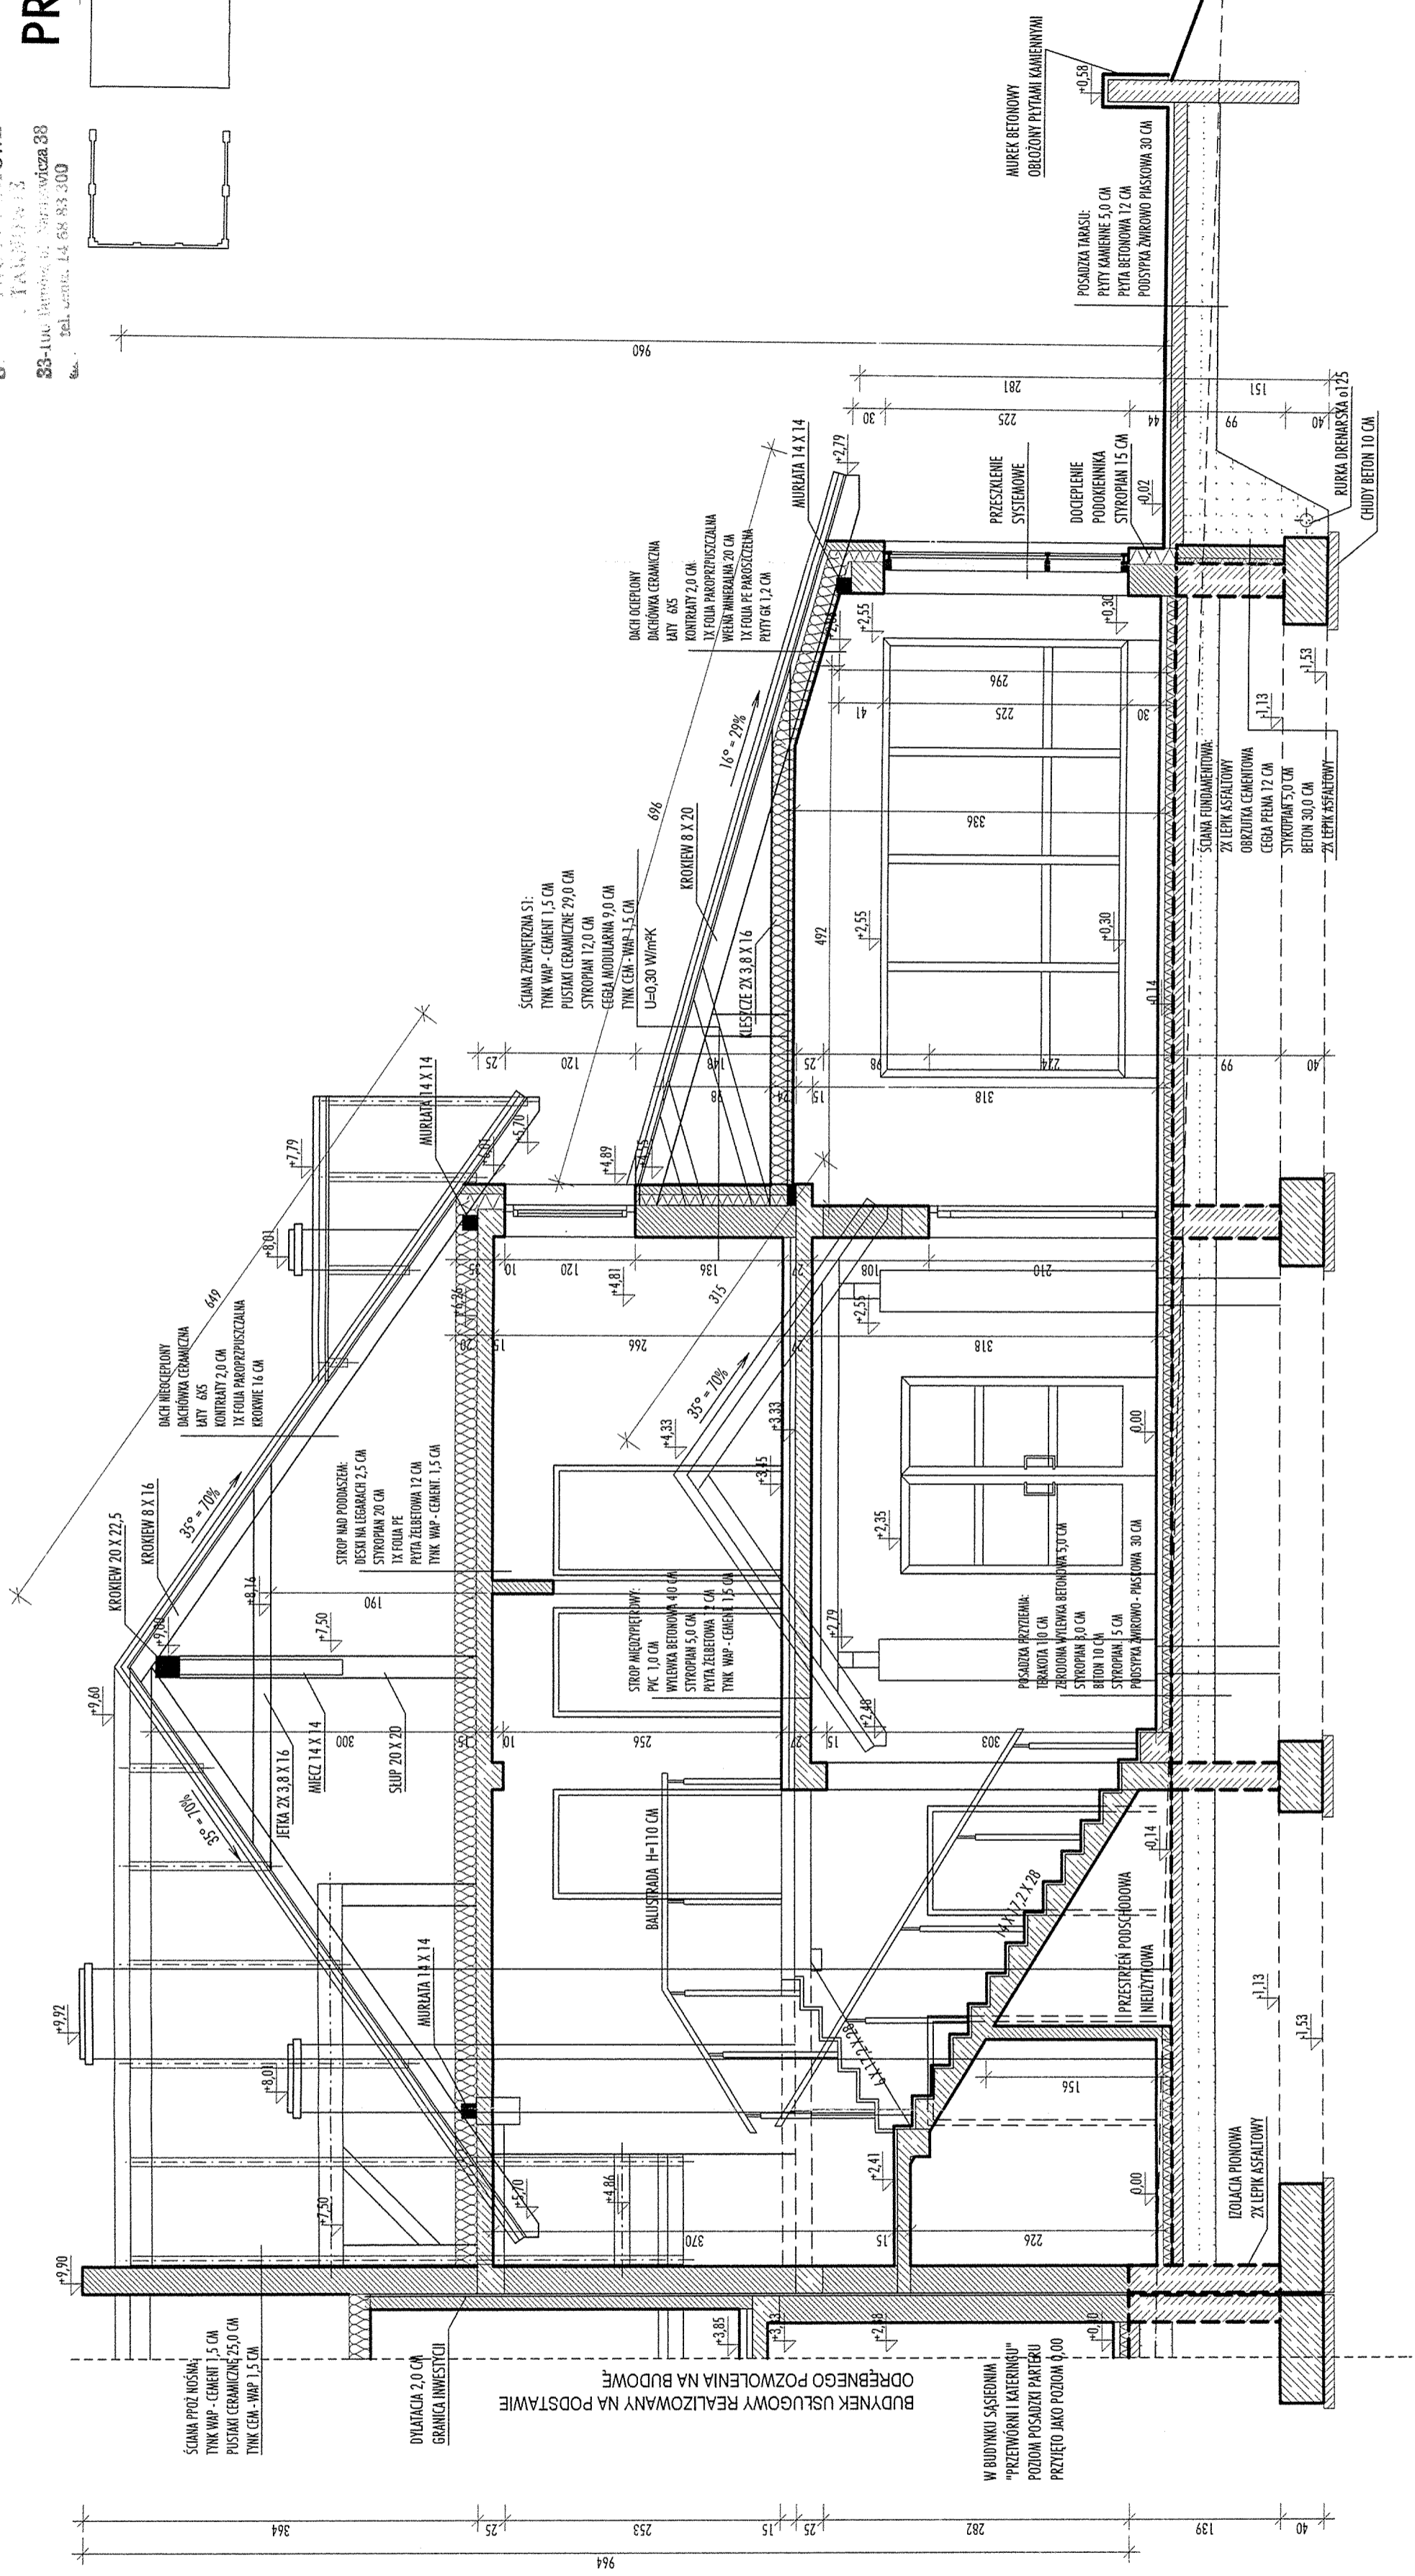


S. WŁCZKO ARCHITECTS
ul. Kłobucka 13
33-100 Wadowice, tel. 033 83 30 00

PRZEKRÓJ A - A

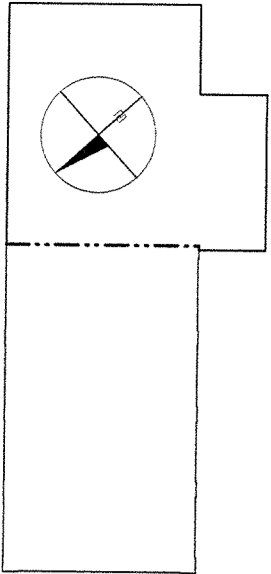

BUDOWA BUDYNKU USŁUGOWEGO
JAKO CENTRUM PRODUKTU LOKALNEGO
RZUCHOWA, GM. PLESNA, DZ. NR 76/2

PRZEKRÓJ A - A

Projektant:
mgr inż. arch. Stanisław Paika
nr upr. MPOIA/0242004
upr. do projekt. w spec. archit. bez ograniczeń

Sprawdził:
mgr inż. arch. Paweł Malek
nr upr. 17/2002
upr. do projekt. w spec. archit. bez ograniczeń

BRANŻA	SKALA	DATA
architektura	1:50	maj 2012

