



RZUT PŁYTY NA POZ.+3,33

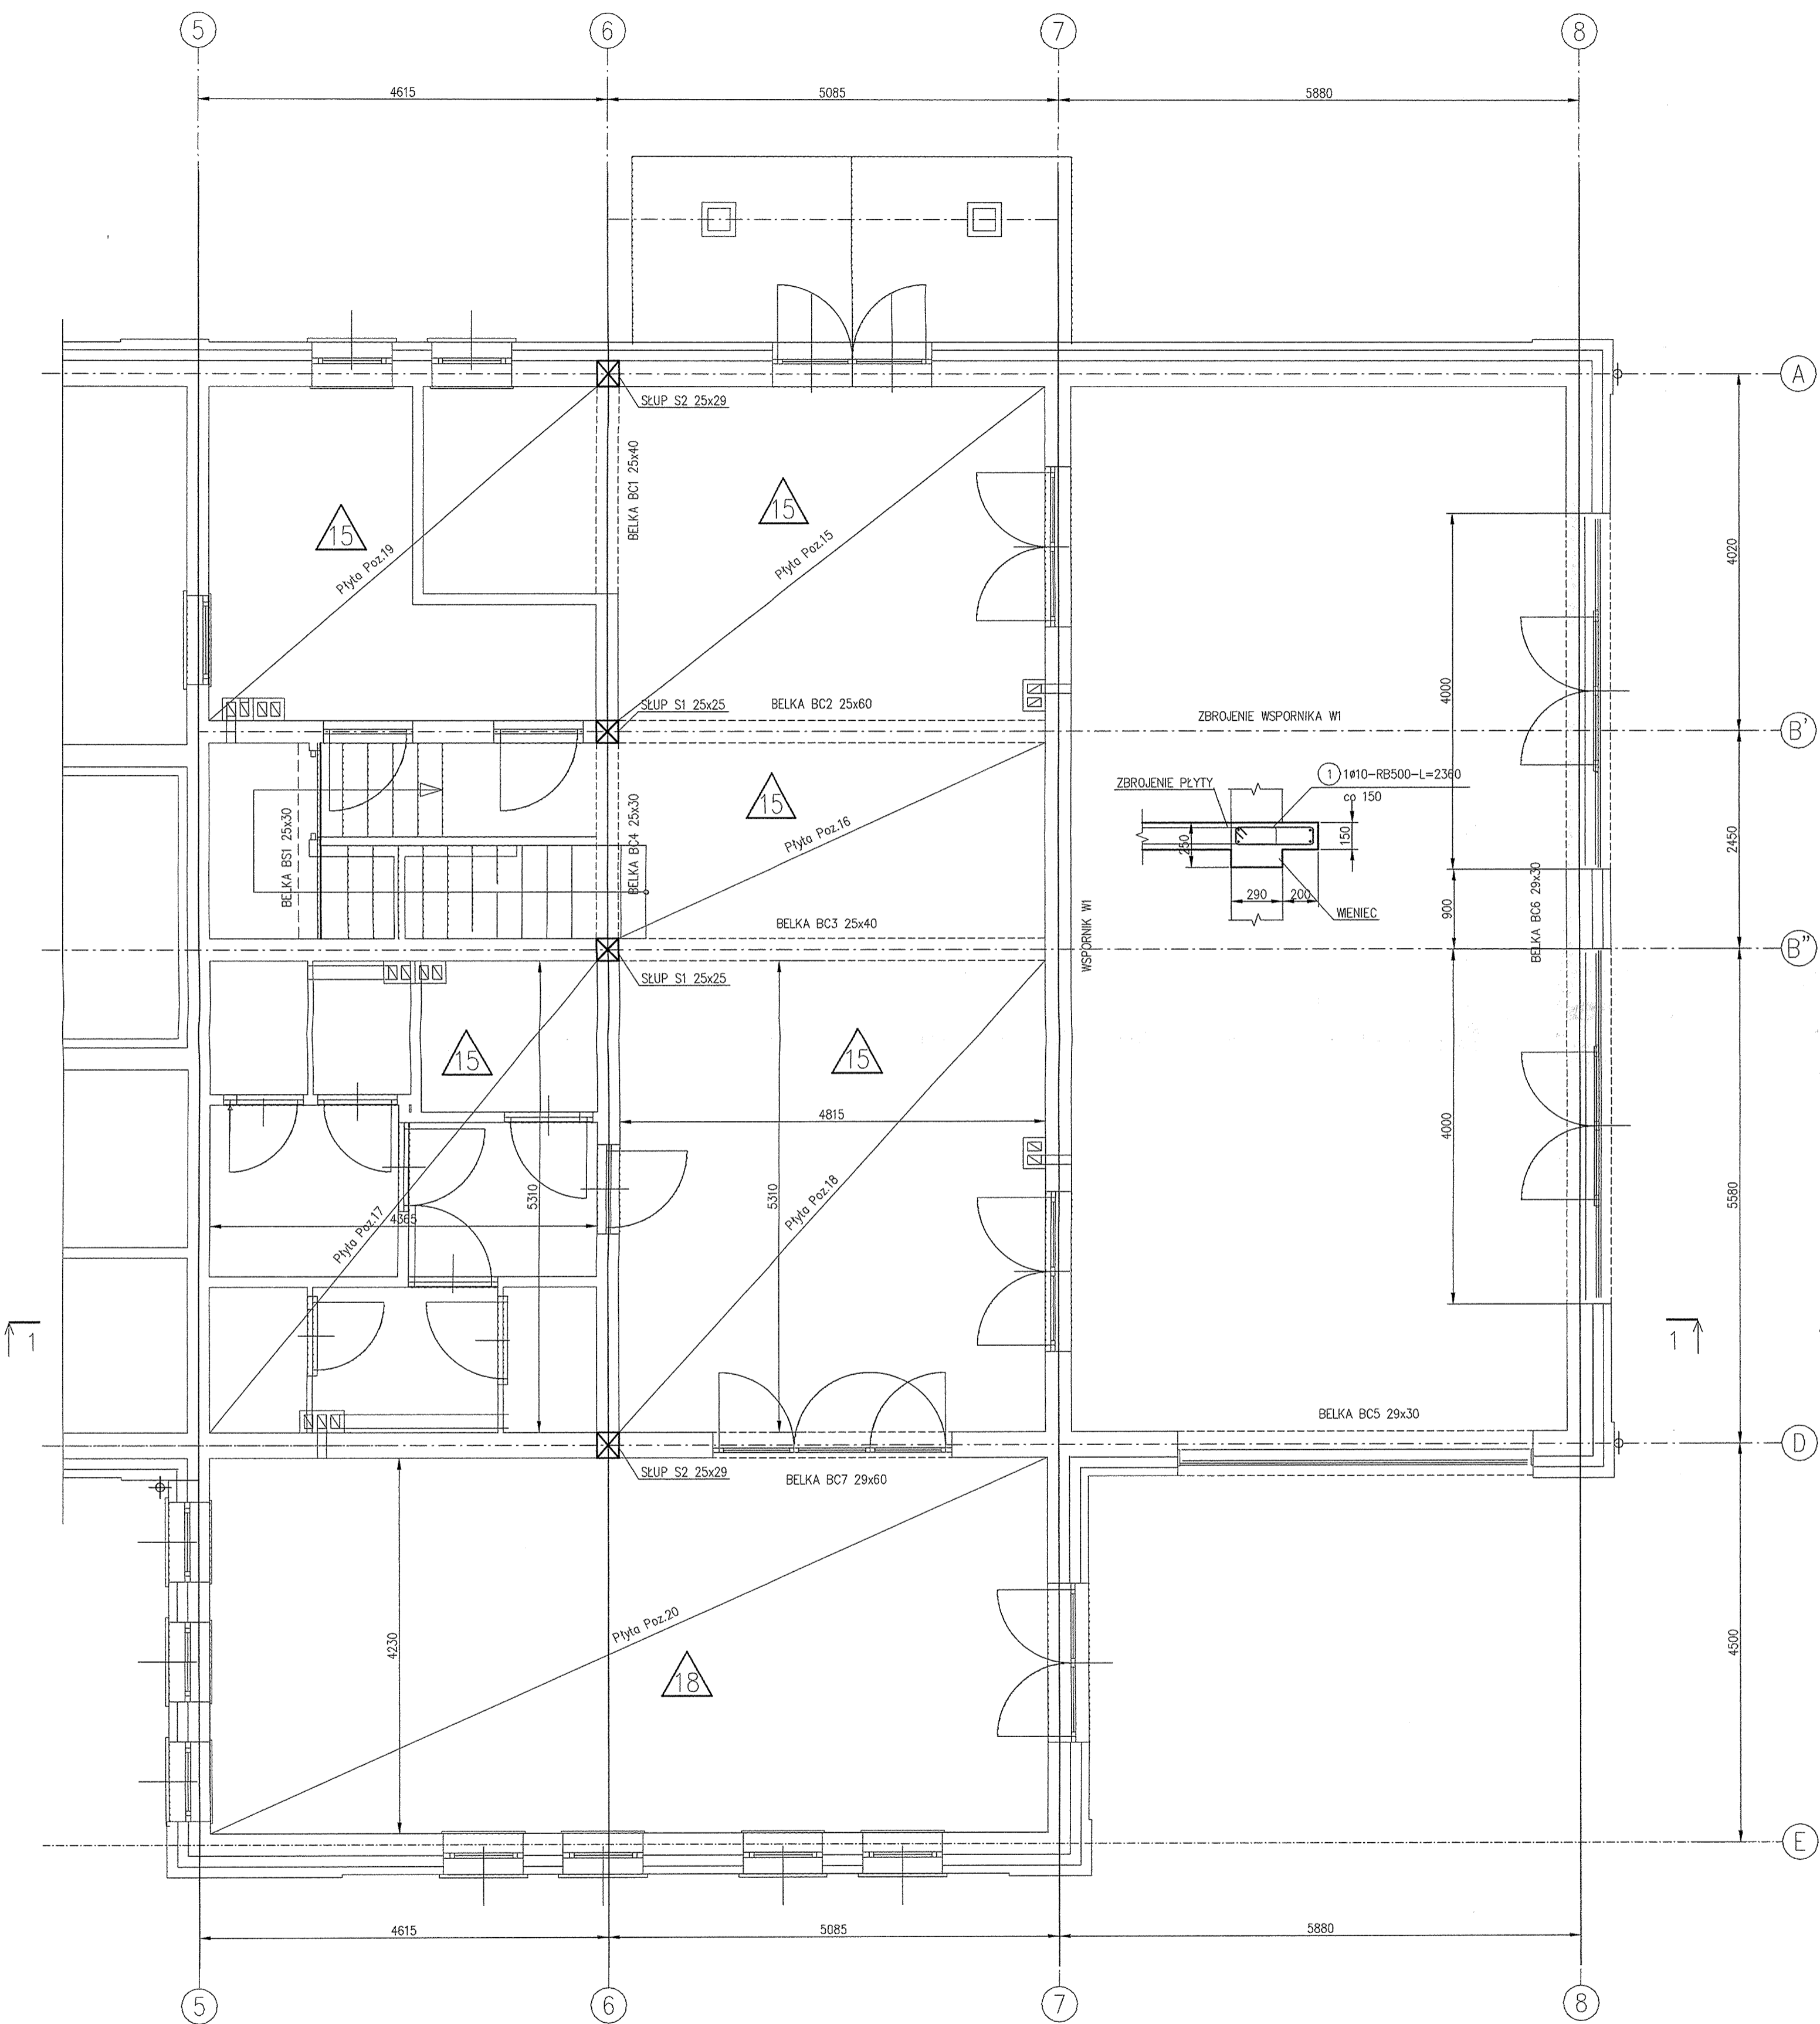

RZUT PŁYTY NA POZ.+6,26

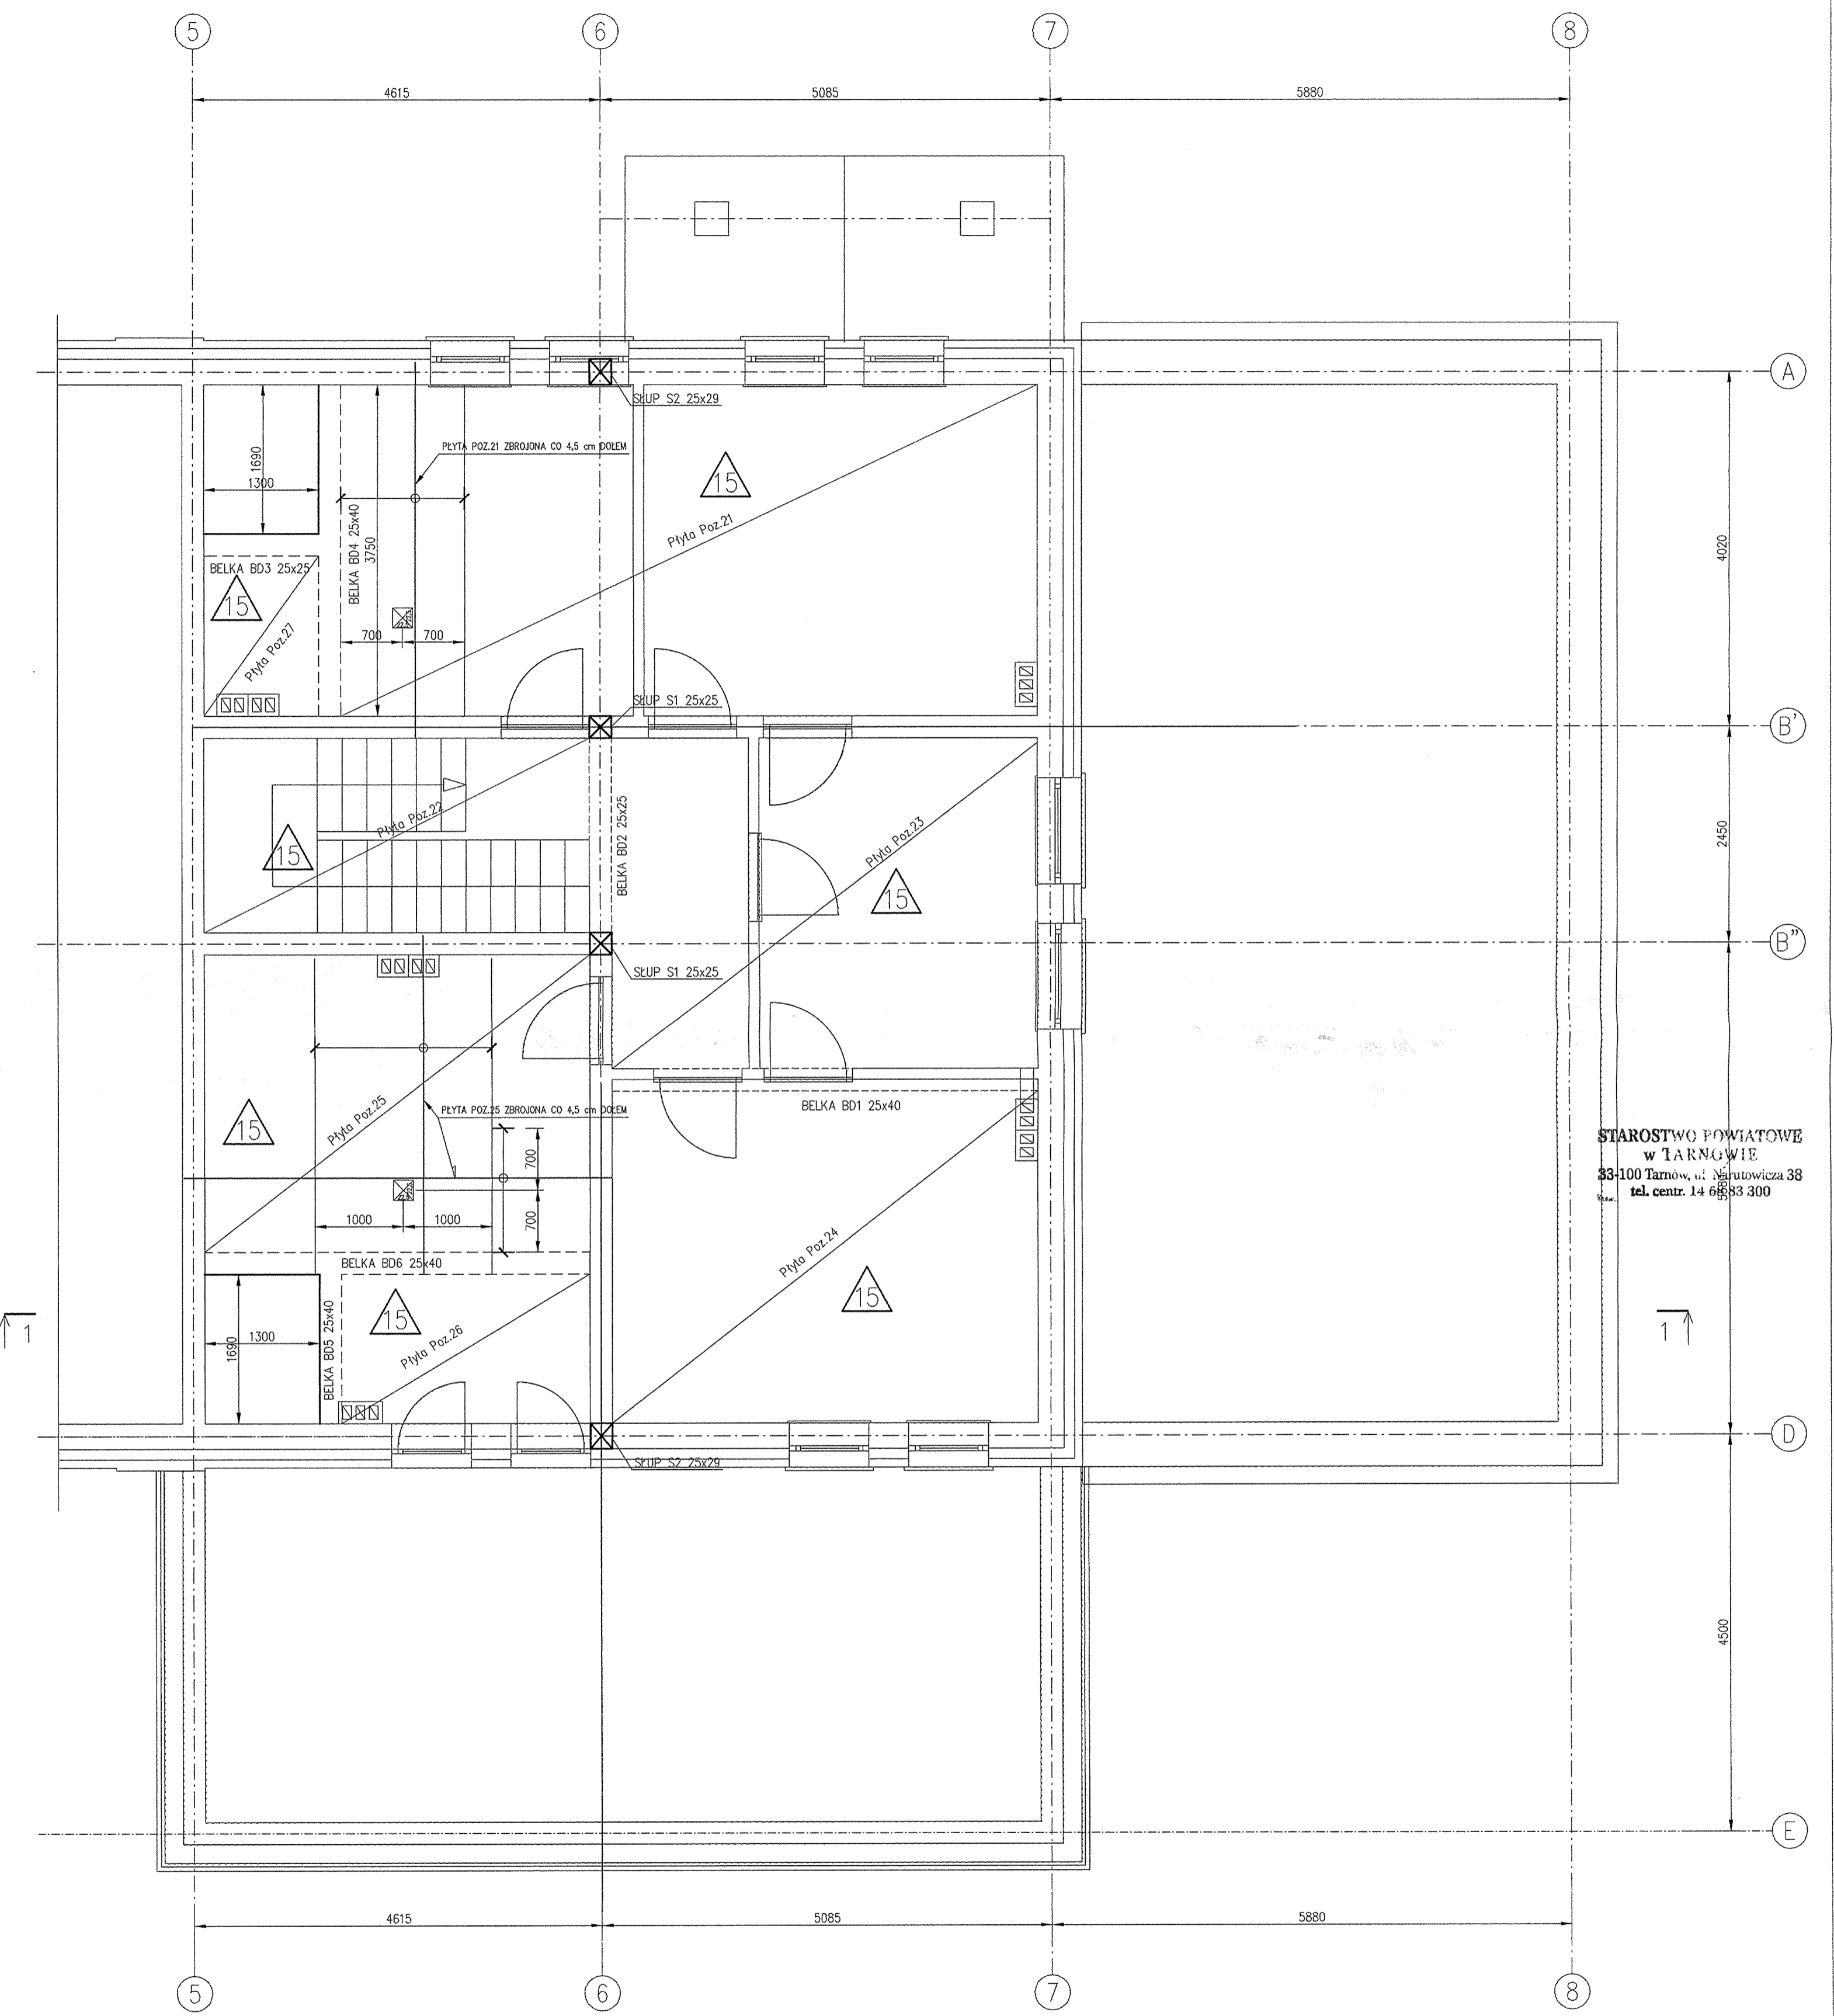

STAROSTWO POWIATOWE
w TARNÓWIE
33-100 Tarnów, ul. Żelazowa 38
tel. centr. 14 663 300



OZNACZENIE GRUBOŚCI PŁYTY STROPOWEJ



SŁUPY DREWNIANE DACHU 22,5 x 22,5 CM

TEMAT: BUDOWA BUDYNKU USŁUGOWEGO-CENTRUM PRODUKTU LOKALNEGO-W MIEJSCU ZRUJNOWANEJ STODOŁY	DATA MAJ 2012	NAZWISKO PROJEKTANTA inż. LESZEK TURNO	NUMER UPRAWNIEN 294/87	PODPIS
RZUT PŁYTY NA POZ.+3,33 RZUT PŁYTY NA POZ.+6,26	PROJEKTOWAŁ inż. B. GLINIĄK-STÓPKA			
	OPRACOWAŁ inż. W. NIEWARA		289/87	
	SPRAWDZIŁ			
PROJEKT STUDIUM PROJEKTOWANIE KONSTRUKCJA BUDOWLANYCH I INŻYNIERSKICH 31-521 KRAKÓW UL. RUSZAKÓW 10/2 TELEFON/FAX 012/413088	STADIUM PROJEKTU BUDOWLANY	SKALA 1:50	NR RYSUNKU 2	